
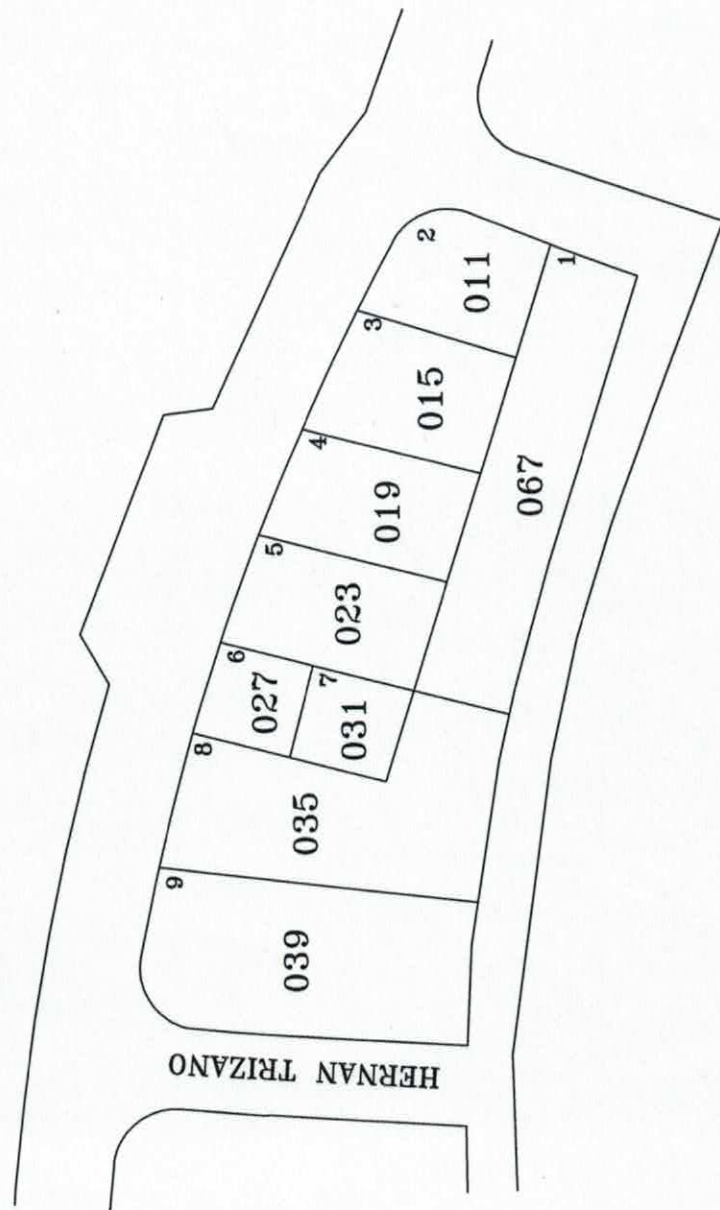


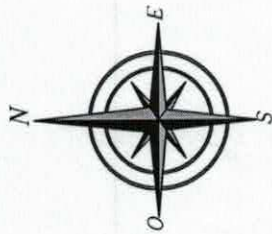


CALETA QUEULE  
MANZANA : 30  
ESCALA : 1:750

### MANZANA 31



| PROPIETARIO                | CALLE       | N° SITIO | N° CASA | N° ROL        |
|----------------------------|-------------|----------|---------|---------------|
| Marcelo Manriquez Pineda   | Arturo Prat | 1        | 010     | 176 - 004     |
| Eduardo Jaramillo Muñoz    | Arturo Prat | 2        | 014     |               |
| Ana Llafquén Antileo       | Arturo Prat | 3        | 018     |               |
| Nolberto Beltrán Jaramillo | Arturo Prat | 4        | 022     |               |
| Moises Beltrán Dartwing    | Arturo Prat | 4        | 022     |               |
| Ester Pozas Henriquez      | Arturo Prat | 4        | 022     |               |
| Elizabeth Bustamante       | Arturo Prat | 4        | 022     |               |
| Manuel Garrido             | Arturo Prat | 5        | 026     |               |
| José Opazo Puente          | Arturo Prat | 6        | 030     |               |
| Ingrid Jaramillo Vargas    | Arturo Prat | 7        | 034     |               |
| Luis Jaramillo Pozas       | Arturo Prat | 8        | 038     |               |
| NO HABITADA                | Costanera   | 9        | 043     | 239-00173-001 |
| Feamina Pozas Valenzuela   | Costanera   | 10       | 047     | 177 - 003     |
| Julio Monges Muñoz         | Costanera   | 11       | 051     | 173 - 015     |
| Tomás Beltrán              | Costanera   | 12       | 055     |               |
| Comité Agua Potable        | Costanera   | 13       | 059     |               |
|                            |             |          |         |               |

#### OBSERVACIONES:

El sitio N° 4 posee cuatro viviendas.

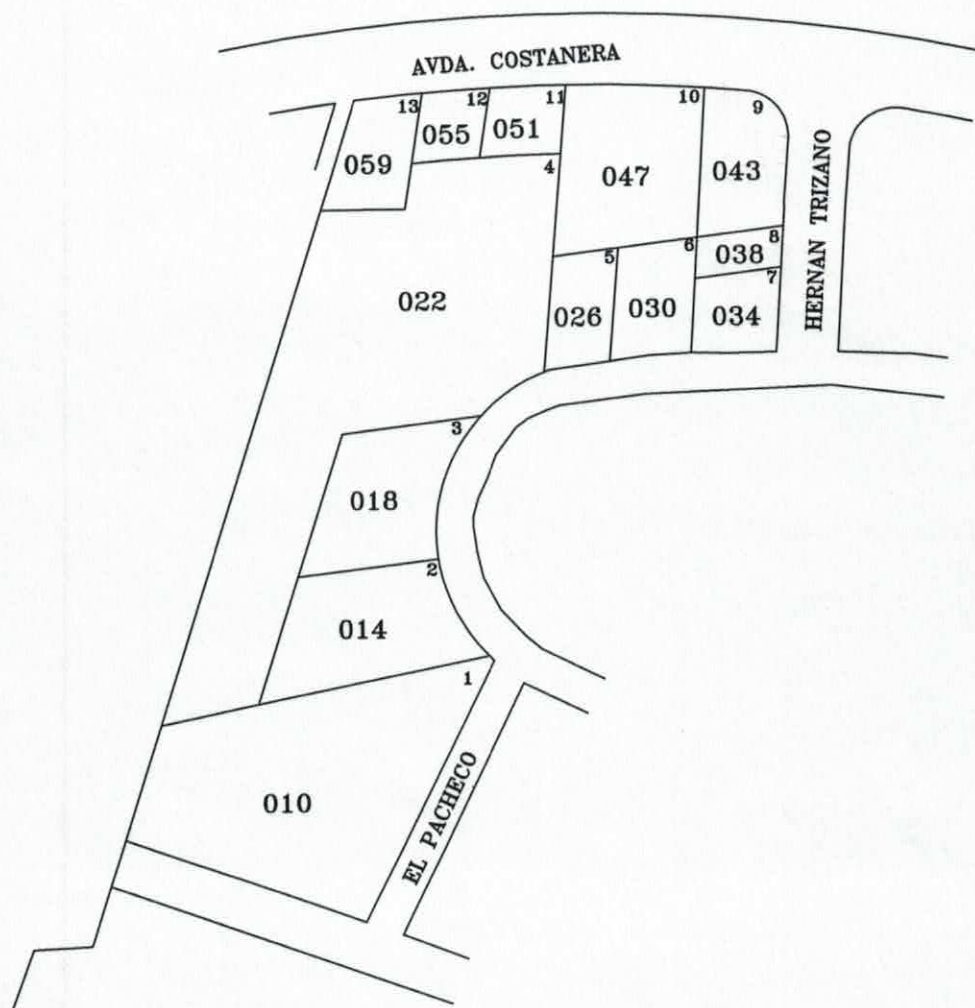

CALETA QUEULE  
MANZANA : 31  
ESCALA : 1:1000

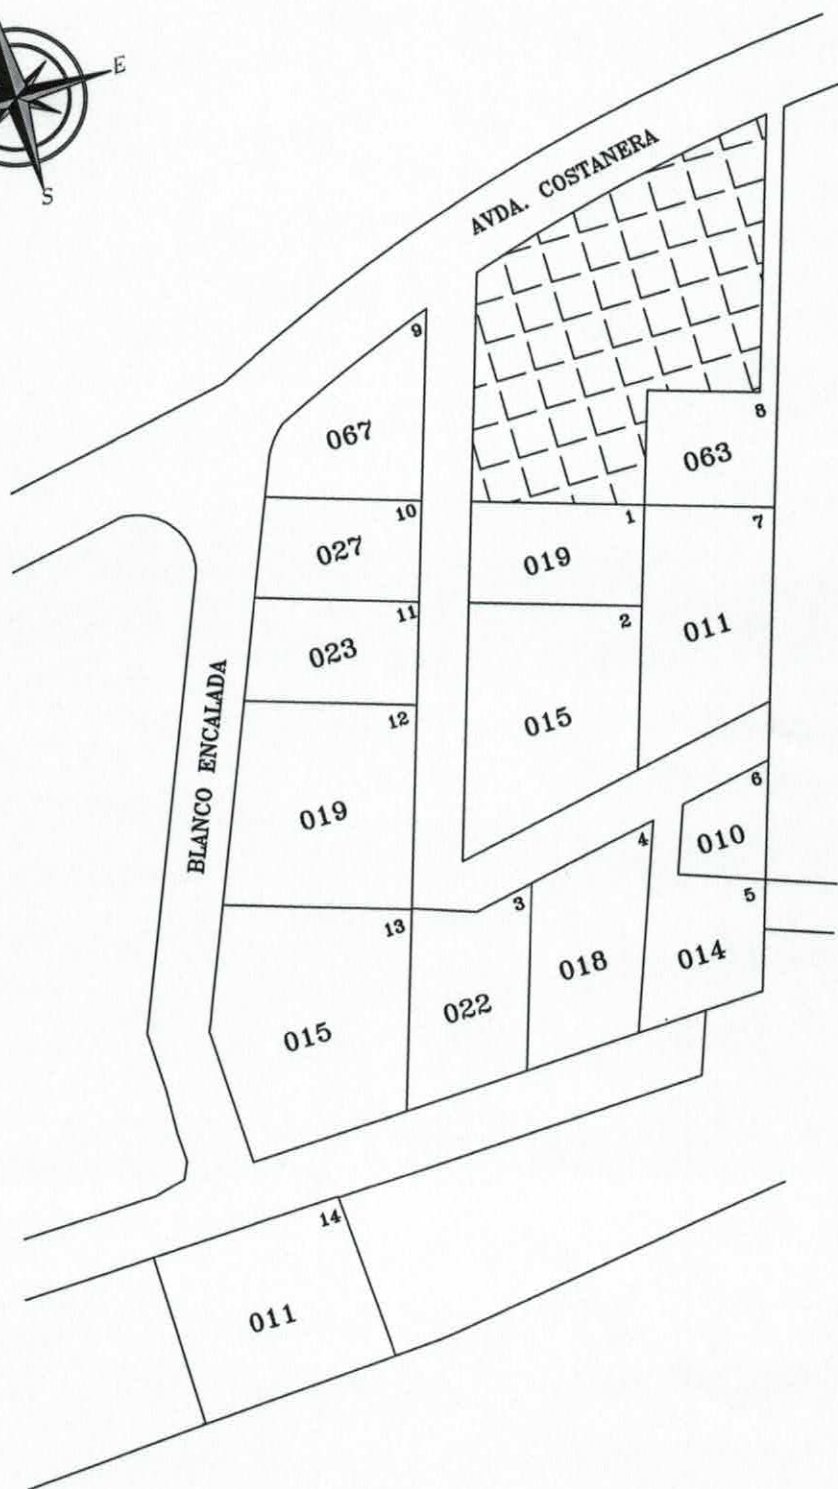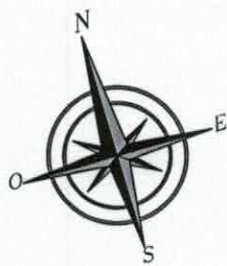

CALETA QUEULE  
MANZANA : 32  
ESCALA : 1:1000

**MANZANA 32**

| PROPIETARIO                         | CALLE            | N° SITIO | N° CASA | N° ROL    |
|-------------------------------------|------------------|----------|---------|-----------|
| Sitio Eriazo - Agua Potable         | Pje Los Copihues | 1        | 011     |           |
| Marcelo Arévalo (Sitio Eriazo)      | Pje Los Copihues | 2        | 015     |           |
| Guillermo Geisse                    | Pje Los Copihues | 3        | 022     |           |
| NO HABITADA                         | Pje Los Copihues | 4        | 018     |           |
| Luciano Zapata Agurto               | Pje Los Copihues | 5        | 014     |           |
| NO HABITADA                         | Pje Los Copihues | 6        | 010     |           |
| NO HABITADA                         | Pje Los Copihues | 7        | 011     |           |
| NO HABITADA                         | Costanera        | 8        | 063     |           |
| Cooperativa Pescadores              | Costanera        | 9        | 067     | 228 - 088 |
| Juan Orellana Orellana              | Blanco Encalada  | 10       | 027     |           |
| José Jaramillo Pozas                | Blanco Encalada  | 11       | 023     |           |
| Fundación Integra "Jardín Infantil" | Blanco Encalada  | 12       | 019     |           |
| Bomberos Queule                     | Blanco Encalada  | 13       | 015     |           |
| Ismael Basso Neira                  | Blanco Encalada  | 14       | 011     | 228 - 019 |
|                                     |                  |          |         |           |

**OBSERVACIONES:**

El sitio N° 3, posee 2 construcciones.

### MANZANA 33

| PROPIETARIO              | CALLE            | N° SITIO | N° CASA | N° ROL    |
|--------------------------|------------------|----------|---------|-----------|
| Egidio Geisse Wellmann   | Blanco Encalada  | 1        | 010     | 228 - 155 |
| Ema Geisse Rojas         | Blanco Encalada  | 2        | 014     |           |
| Francisco Rojas Salgado  | Blanco Encalada  | 3        | 018     |           |
| Arturo Zuñiga Briceño    | Blanco Encalada  | 4        | 022     |           |
| * Luz Cabello Henríquez  | Blanco Encalada  | 5        | 026     |           |
| Gregorio Zuñiga Carrillo | Blanco Encalada  | 6        | 030     |           |
| Eric Machuca Ortiz       | Blanco Encalada  | 7        | 034     |           |
| Marcelino Sánchez        | Blanco Encalada  | 8        | 038     | 228 - 136 |
| Hilda Dartwing Salazar   | Costanera        | 9        | 071     |           |
| Posta Salud Queule       | Costanera        | 10       | 075     | 177 - 002 |
| José Sepulveda Rojas     | Costanera        | 11       | 079     | 228 - 193 |
| Eliana Soto              | Costanera        | 12       | 083     |           |
| Oscar Peña Osorio        | Costanera        | 13       | 087     | 228 - 086 |
| Otto Martínez Pacheco    | Costanera        | 14       | 091     | 228 - 164 |
| Jorge Cáceres Henríquez  | Costanera        | 15       | 095     | 228 - 143 |
| NO HABITADA              | Costanera        | 16       | 099     |           |
| Jorge Cáceres Henríquez  | Pje Las Gaviotas | 17       | 019     |           |
| Ruth Reyes Becerra       | Pje Las Gaviotas | 18       | 015     |           |
| Patricio Peña            | Pje Las Gaviotas | 19       | 011     |           |
|                          |                  |          |         |           |

\* Luz Carrillo Henríquez