



AVDA. LOS COPIHUES

COMPañIA DE JESUS

|           |     |           |           |
|-----------|-----|-----------|-----------|
| 1         | 2   | 3         | 4         |
| 555       | 545 | 535       | 525       |
|           |     |           | 16<br>237 |
| 9<br>242  |     | 15<br>239 |           |
|           |     | 6<br>241  |           |
| 10<br>256 |     | 13<br>259 |           |
|           |     | 6<br>257  |           |
| 11<br>276 |     | 7<br>275  |           |
| 12<br>294 |     | 8<br>293  |           |

HOLANDA

CORNELIO SAAVEDRA

NUEVA TOLTÉN  
MANZANA : 32  
ESCALA : 1:750

### **MANZANA 33**

| PROPIETARIO                     | CALLE             | N° SITIO | N° CASA | ROL      |
|---------------------------------|-------------------|----------|---------|----------|
| Albertina Jaramillo Jaramillo   | Holanda           | 1        | 305     | 33 - 001 |
| Tomas E. Jaramillo G.           | Holanda           | 2        | 315     | 33 - 002 |
| Tomas Gualberto Fonseca Vasquez | Holanda           | 3        | 325     | 33 - 003 |
| Fanny Aravena Roble             | Holanda           | 4        | 335     | 33 - 004 |
| Maritza Sandoval Orrego         | Compañía de Jesús | 5        | 306     | 33 - 005 |
| Erika Flor Leal Rodriguez       | Compañía de Jesús | 6        | 316     | 33 - 006 |
| Cristian Sandoval Ortiz         | Reina Guillermina | 7        | 326     | 33 - 007 |
| María Rosa Acuña Chávez         | Reina Guillermina | 8        | 336     | 33 - 008 |
| Elmut Omar Ruth Medina          | Reina Guillermina | 9        | 346     | 33 - 009 |
| Gladys Carvajal Barria          | Reina Guillermina | 10       | 356     | 33 - 010 |
| José Vega Arellano              | Holanda           | 11       | 355     |          |
| Veronica Beltran Zapata         | Reina Guillermina | 12       | 324     | 33 - 011 |
| Orlando Ortega Burgos           | Reina Guillermina | 13       | 338     | 33 - 012 |

#### **OBSERVACIONES:**

Los sitios N° 1, 2, 3, 4 y 8 aparecen inscritos ante el SII , a nombre de la Fundación Holandesa de Reconstrucción.



COMPANIA DE JESUS



HOLANDA



REINA GUILLERMINA

NUEVA TOLTÉN  
MANZANA : 33  
ESCALA : 1:750

**MANZANA 40**

| PROPIETARIO                   | CALLE           | N° SITIO | N° CASA | ROL     |
|-------------------------------|-----------------|----------|---------|---------|
| Terminal de Buses             | José María Caro | 1        | 440     |         |
| Feria Artesanal               | José María Caro | 2        | 025     |         |
| Sociedad Agrocomercial Toltén | Camino Toltén   | 3        | 017     | N-31-7. |
|                               |                 |          |         |         |





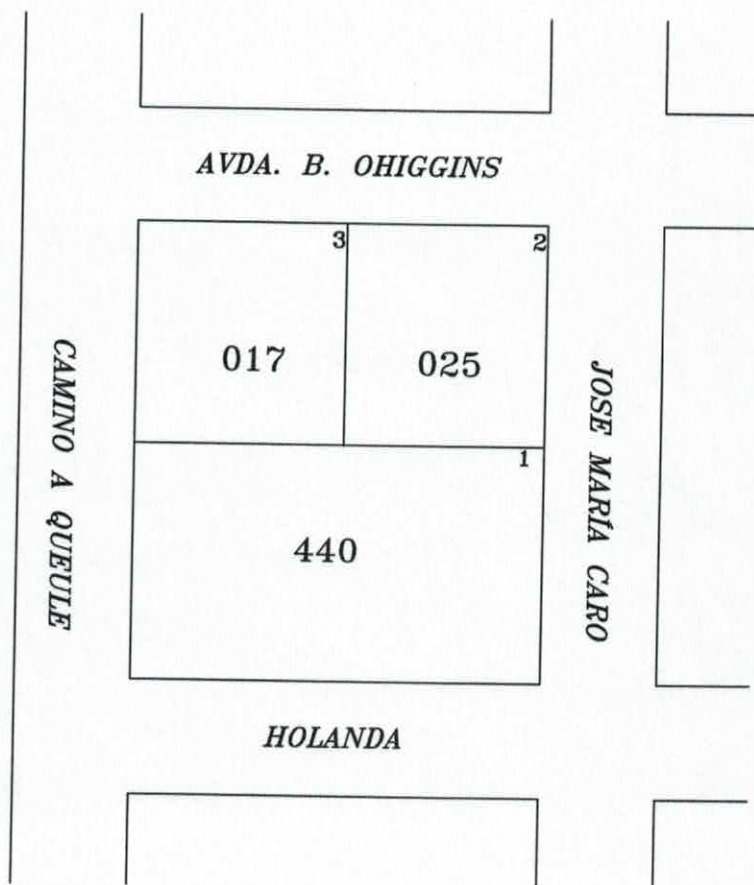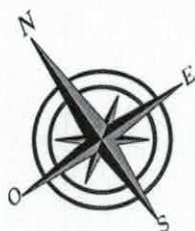

NUEVA TOLTÉN  
MANZANA : 40  
ESCALA : 1:750

**MANZANA 41**

| PROPIETARIO                   | CALLE              | N° SITIO | N° CASA | ROL      |
|-------------------------------|--------------------|----------|---------|----------|
| Instituto de Previsión Social | Avda. Los Copihues | 1        | 440     | 41 - 001 |
| Indap                         | José María Caro    | 2        | 441     | 41 - 002 |
| Jardín Infantil Cariñositos   | Bernardo O'Higgins | 3        | 107     |          |

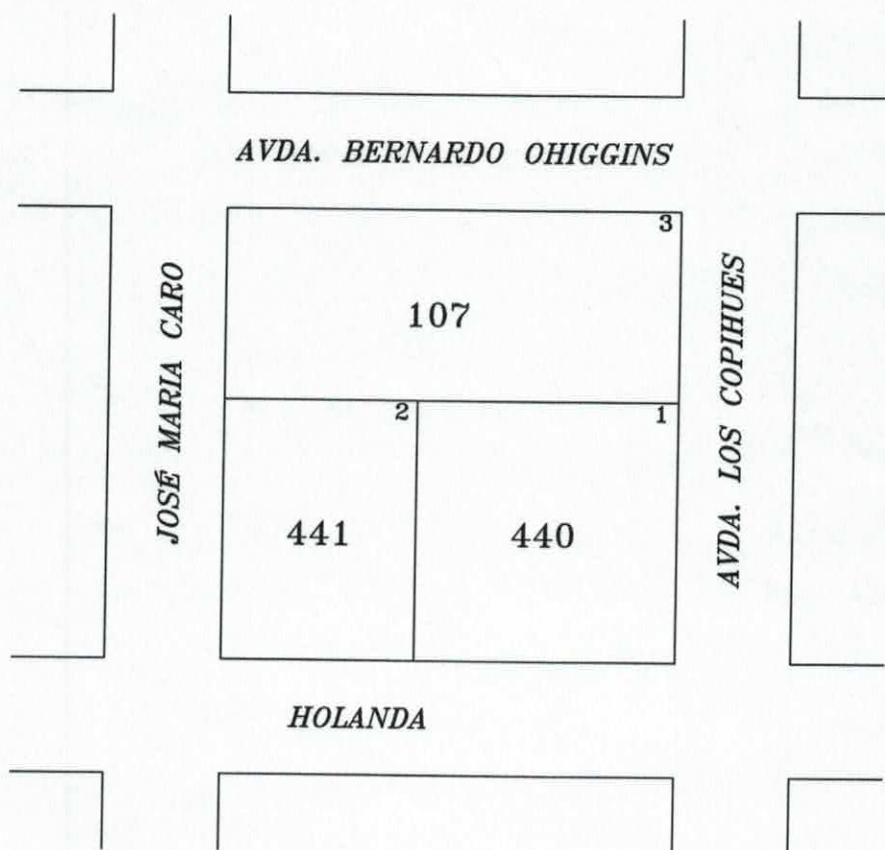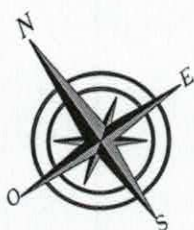

NUEVA TOLTÉN  
MANZANA : 41  
ESCALA : 1:750