

MANZANA 4

PROPIETARIO	CALLE	N° SITIO	N° CASA	N° ROL
Ernesto Ñancucheo Antileo	Hipolito Leal	43	010	
Ademar Humberto Silva Orellana	Hipolito Leal	44	014	
Santo Ramirez	Hipolito Leal	45	018	
Samuel Rubio Peña	Hipolito Leal	46	022	
Isaías Rubio Peña	Hipolito Leal	47	026	200 - 045
Hernán Silva Arias	Hipolito Leal	48	030	200 - 053
Ruth Irene Ulloa Jaramillo	Hipolito Leal	49	034	200 - 052
Luis Antonio Truan Truan	Hipolito Leal	50	038	200 - 051
Carmen Rosas Martin	Costanera Benito Jaramillo	51	015	
Rigoberto Silva Concha	Costanera Benito Jaramillo	52	019	
Alicia Arévalo Salgado	Costanera Benito Jaramillo	53	023	
Mary Ivette Arellana Salgado	Costanera Benito Jaramillo	54	027	
A Cecilia Elisabeth Jaramillo Noriega	Costanera Benito Jaramillo	55	031	200 - 050
Estanislao Salgado	Costanera Benito Jaramillo	56	035	
Hector Alejandro Arias Rodriguez	Costanera Benito Jaramillo	57	039	
Renato Gaete Cid	Costanera Benito Jaramillo	58	043	
Serafín Seguel	Costanera Benito Jaramillo	59	047	

OBSERVACIONES:


El sitio N° 48, se encuentra inscrito en el SII a nombre de Lidia Saez Curihuinca.

El sitio N° 56, comodato al Sr. Hector Alejandro Arias Rodriguez.

Los propietarios de los sitios N° 55 y 51, están tramitando el Título de Propiedad.

El propietario del sitio N° 45 falleció.

El sitio N° 59, corresponde a Area Verde, el Sr. Serafín Seguel ocupante de éste lugar, falleció.

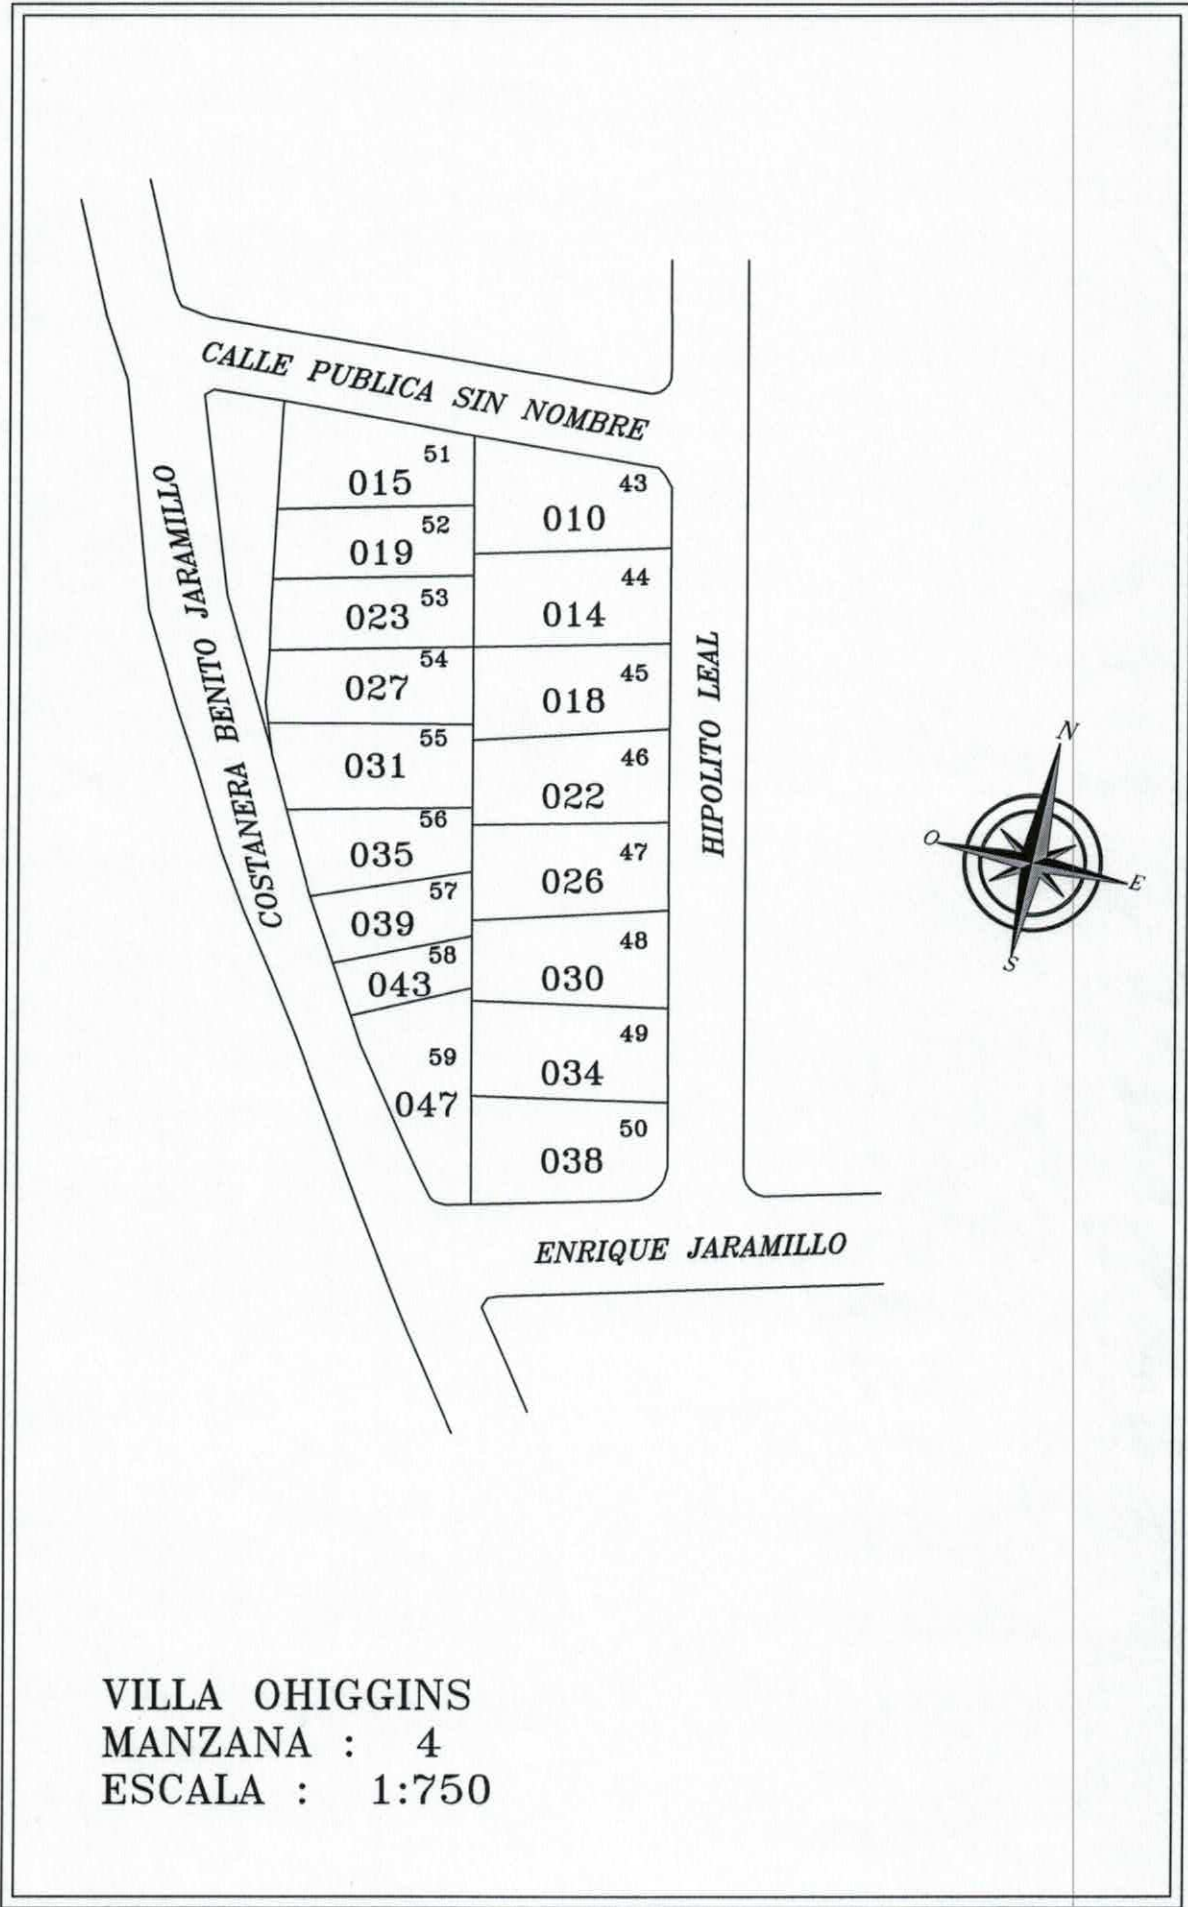

VILLA OHIGGINS
MANZANA : 4
ESCALA : 1:750