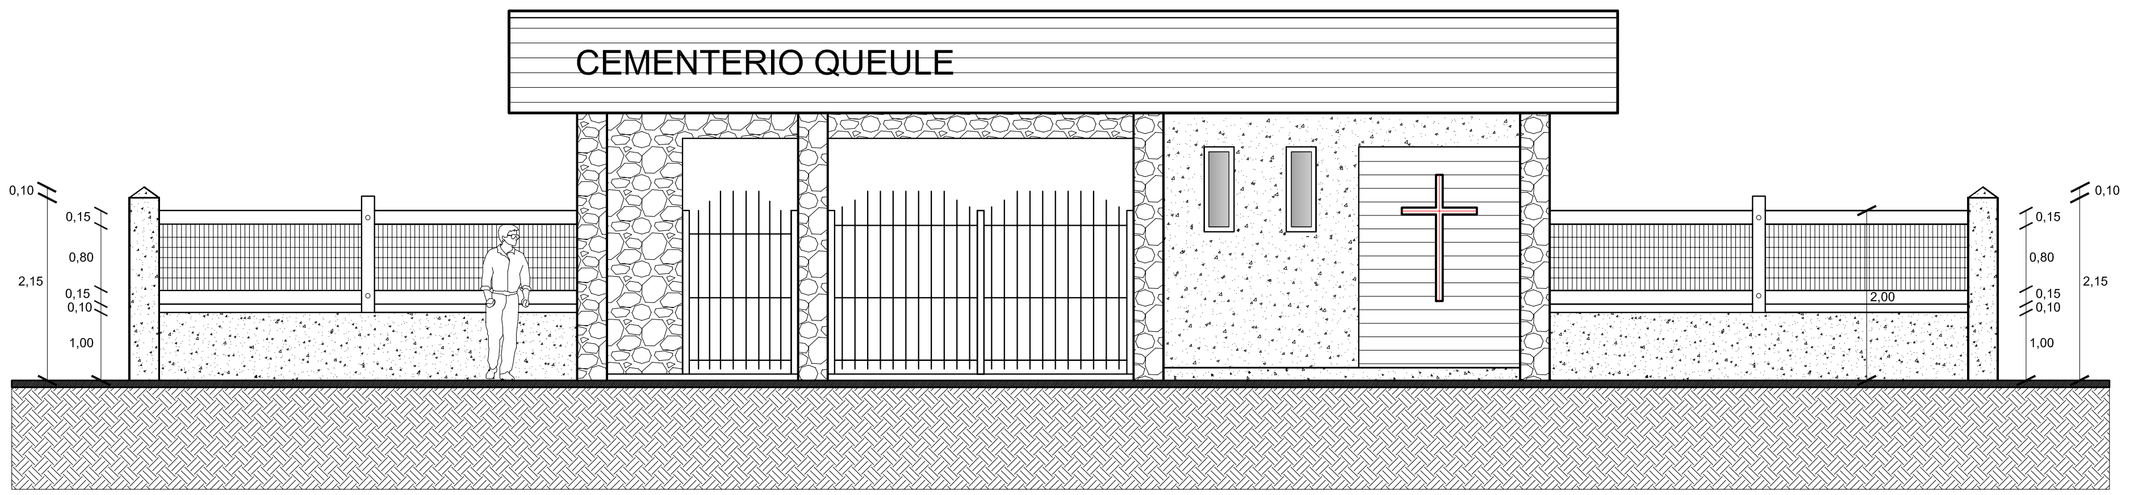

ELEVACION NORTE Esc:1/50

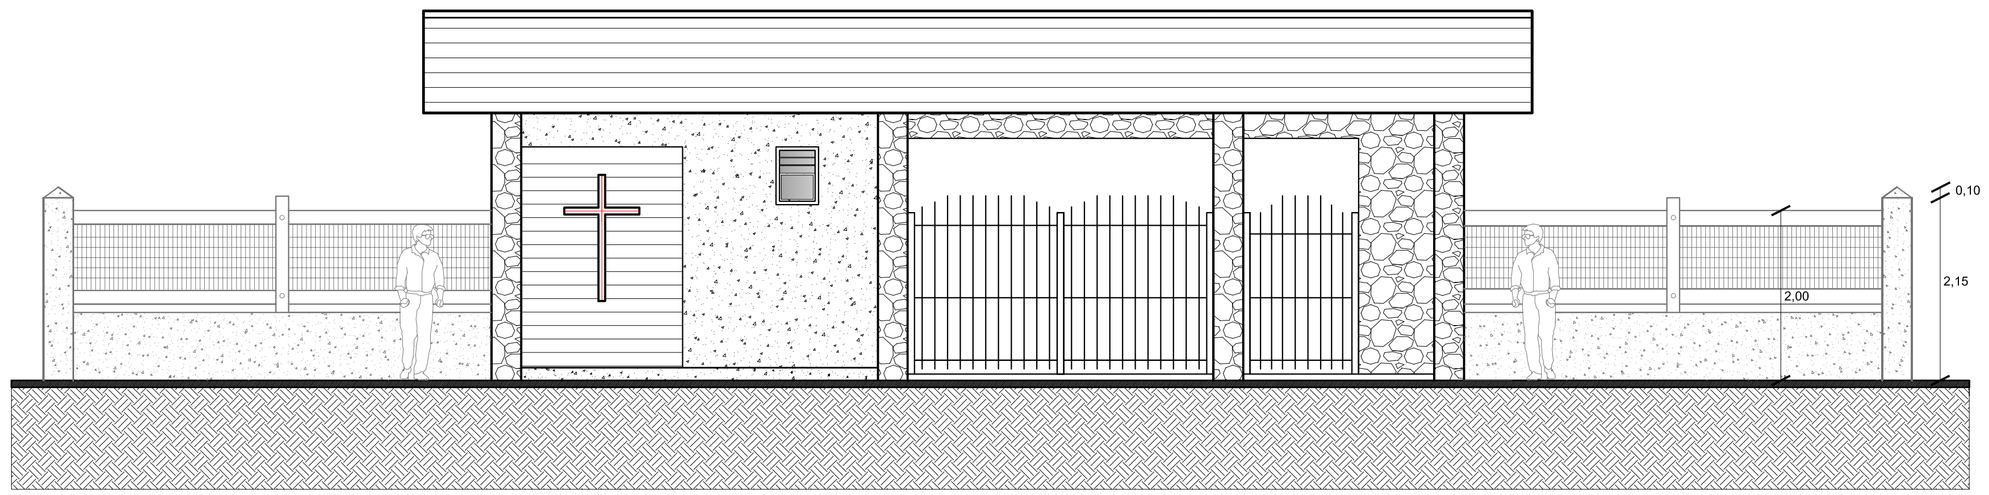

ELEVACION SUR Esc:1/50

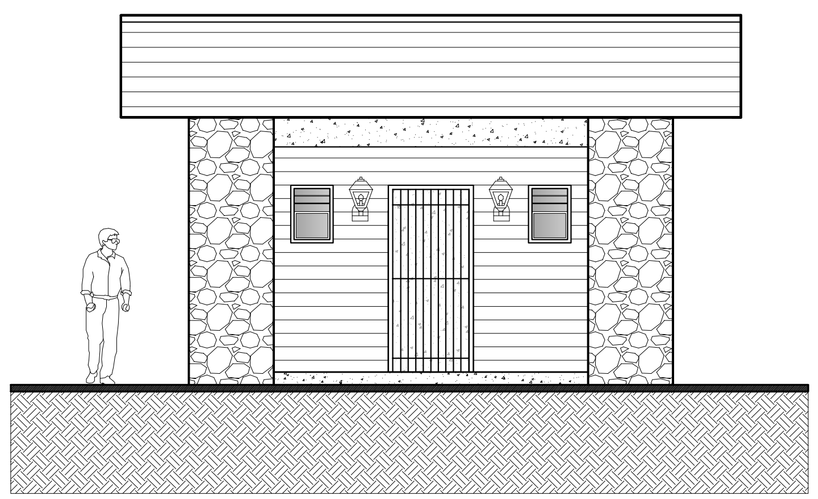

ELEVACION OESTE Esc:1/50

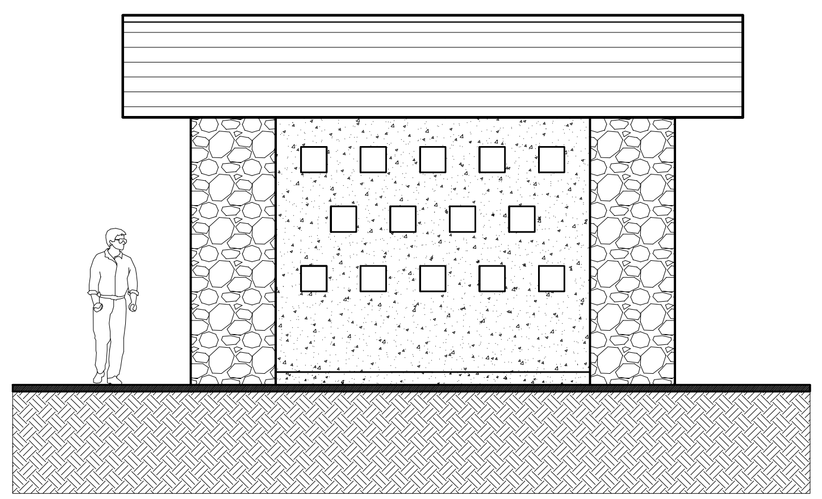

ELEVACION OESTE Esc:1/50

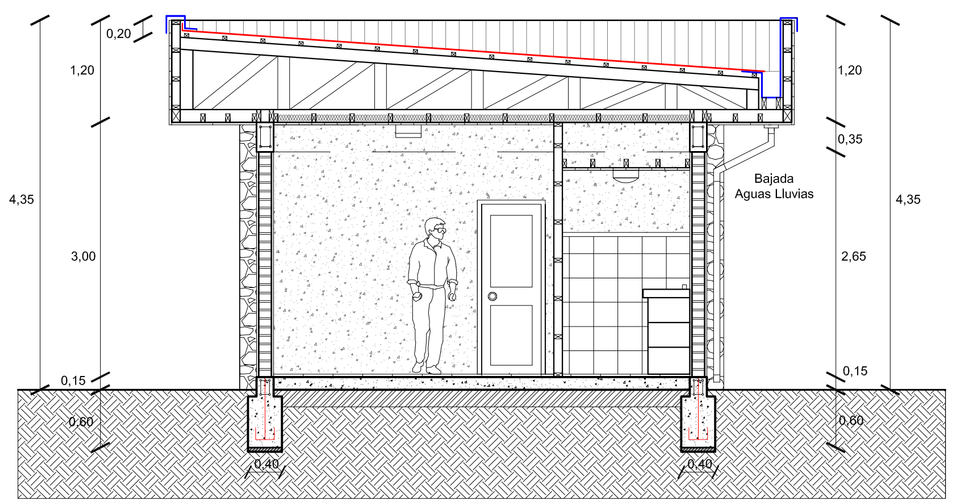

CORTE ESTRUCTURAL A - A Esc:1/50

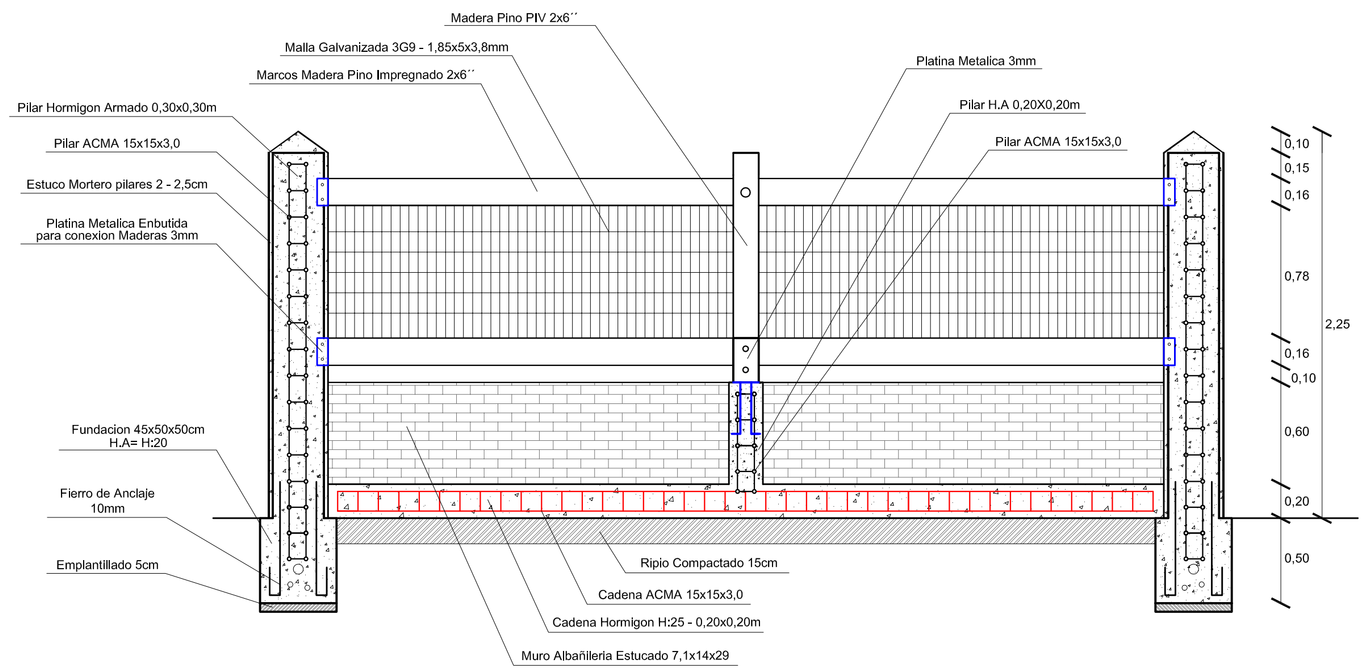

CORTE DETALLE CIERRE FRONTIS Esc: 1/25

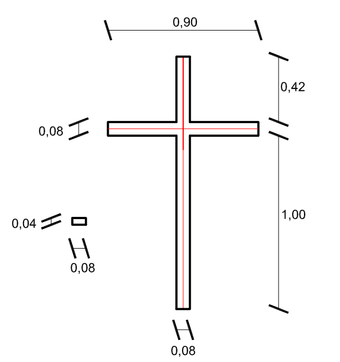

DETALLE CRUZ ACCESO Esc: 1/25

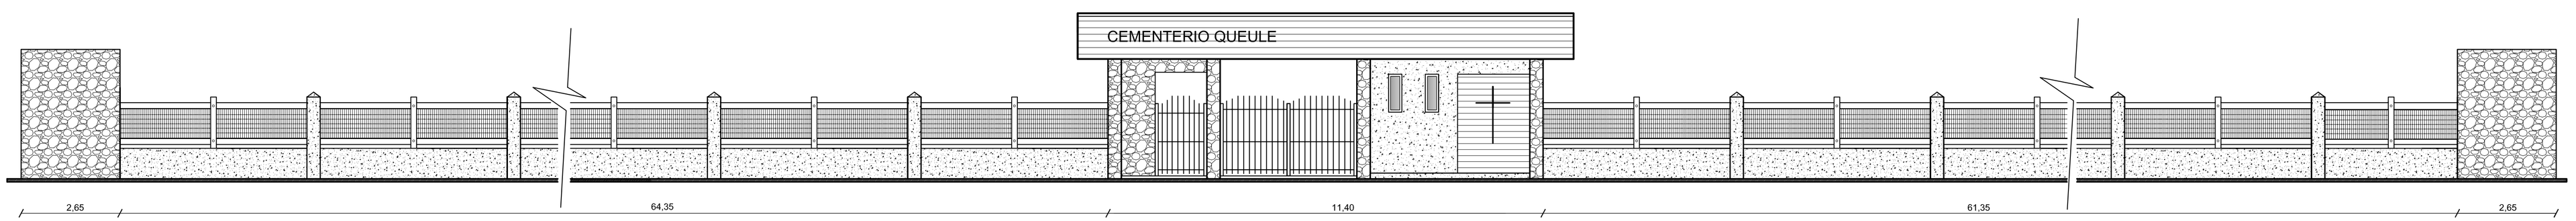

ELEVACION GENERAL FRONTIS Esc:1/75

MUNICIPALIDAD DE TOLTEN

PROYECTO: Mejoramiento Cementerio Queule Comuna de Toltén.

DIRECCION : Avenida Costanera S/N, Queule.
COMUNA : Tolten.

CONTENIDO : Elevacion Norte, Sur, Este y Oeste.
: Cortes y Detalles.

DEPARTAMENTO DE PLANIFICACION

Rafael Garcia Ferliche
ALCALDE

Alfredo Fonseca Sandoval
ARQUITECTO

ESCALA :Las Indicadas
FECHA :Mayo 2015

2/3
LAMINA Nº