



CORTE NICHOS A-A


Esc:1/50

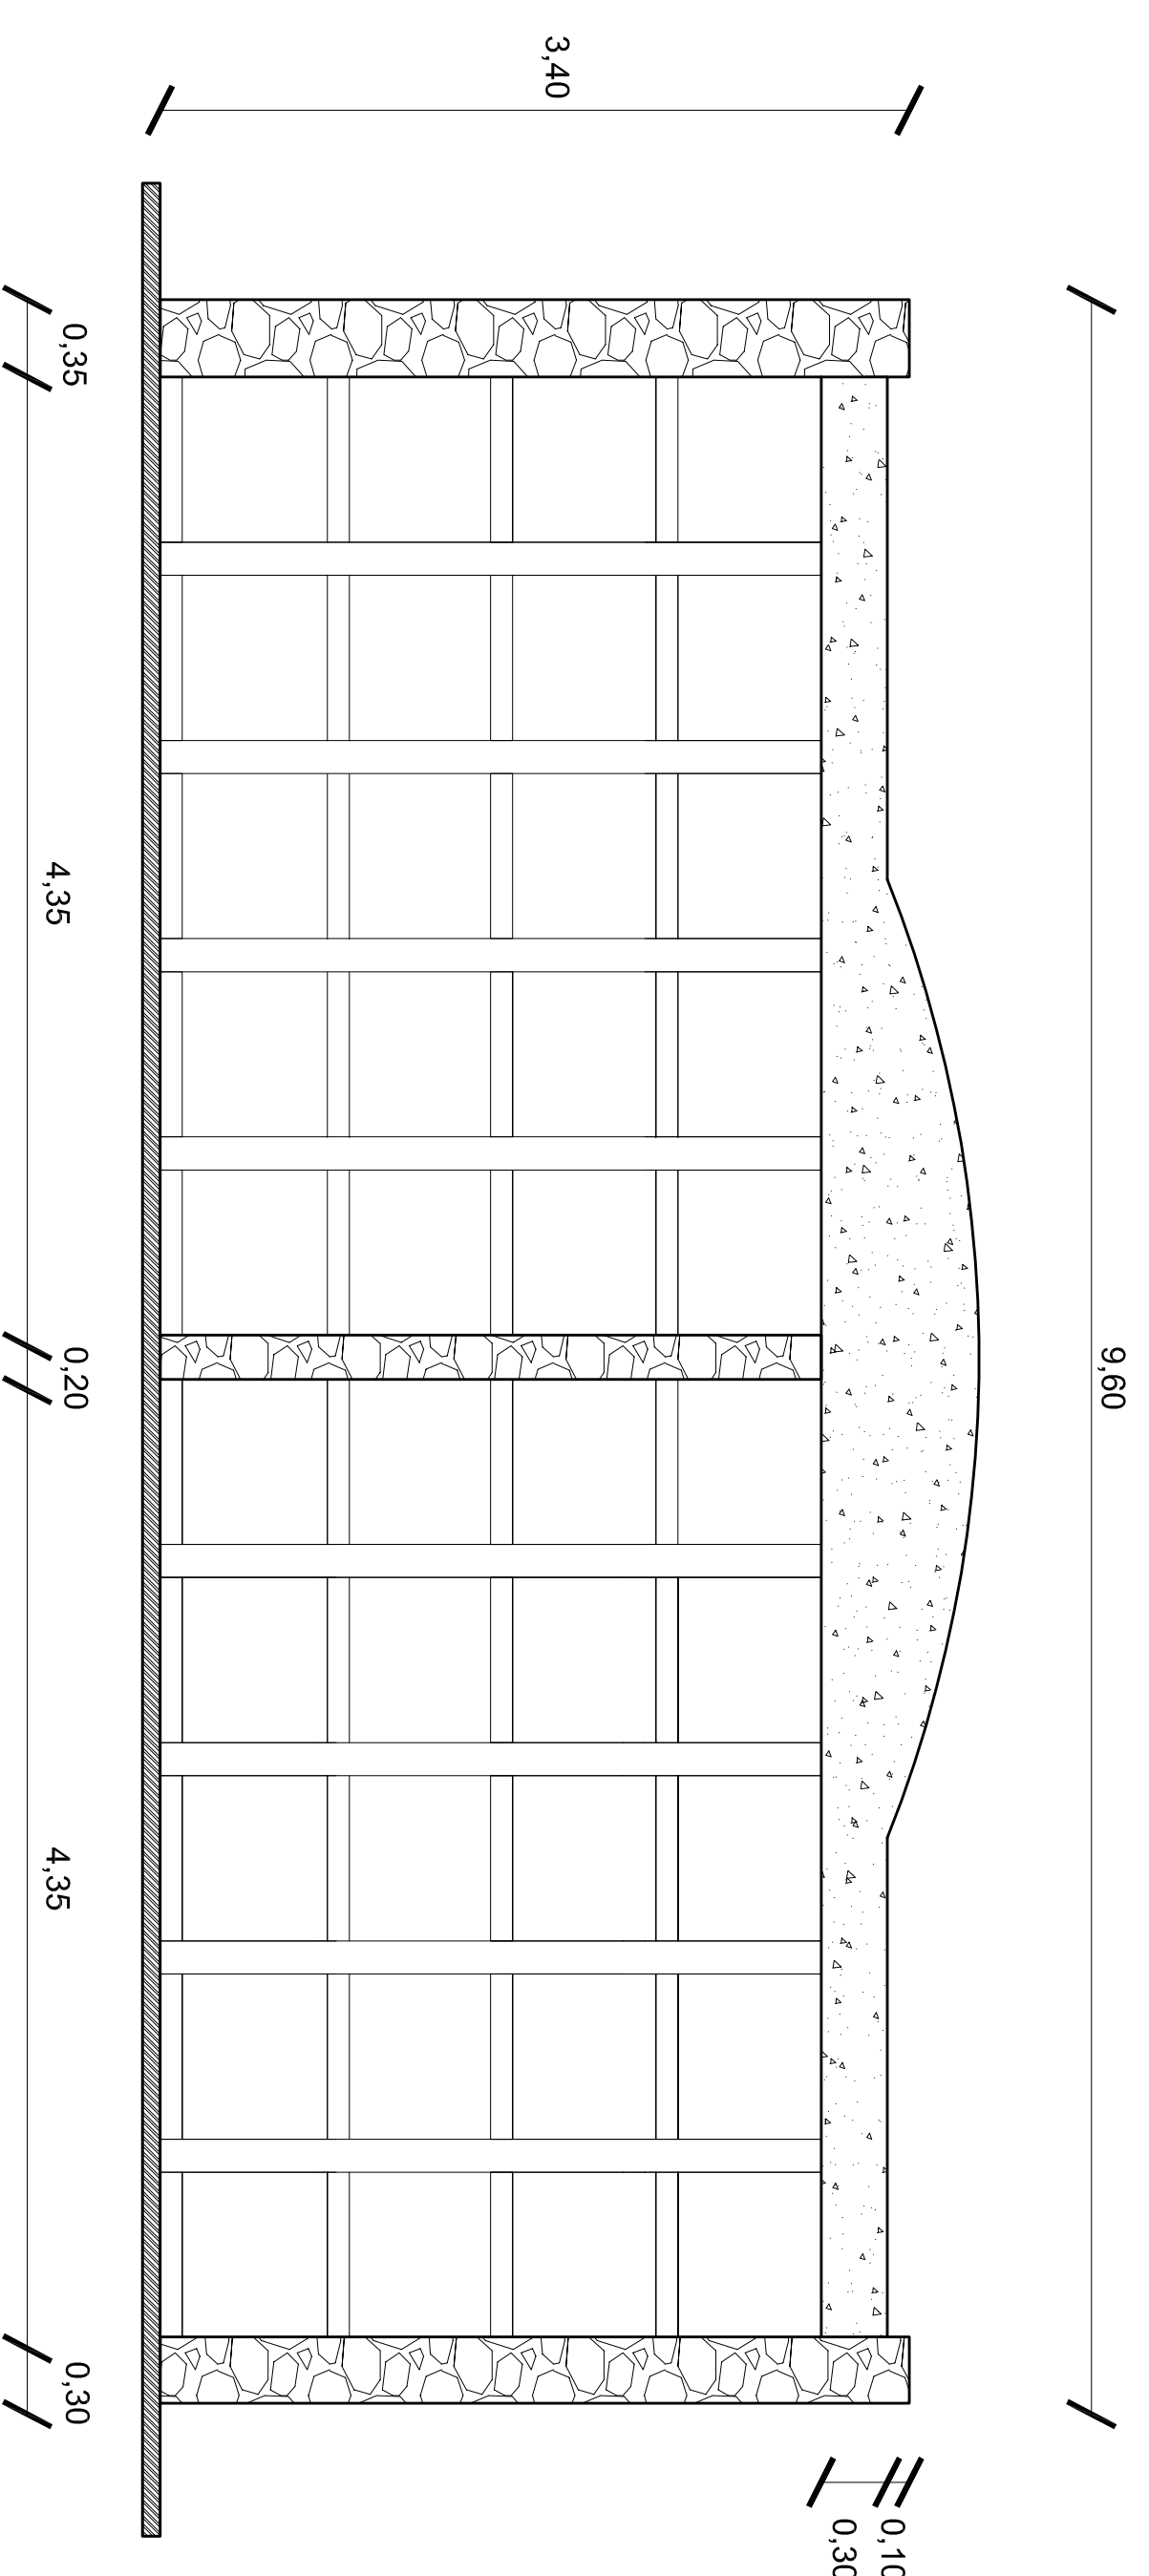

ELEVACION FRONTAL NICHOS Esc:1/50


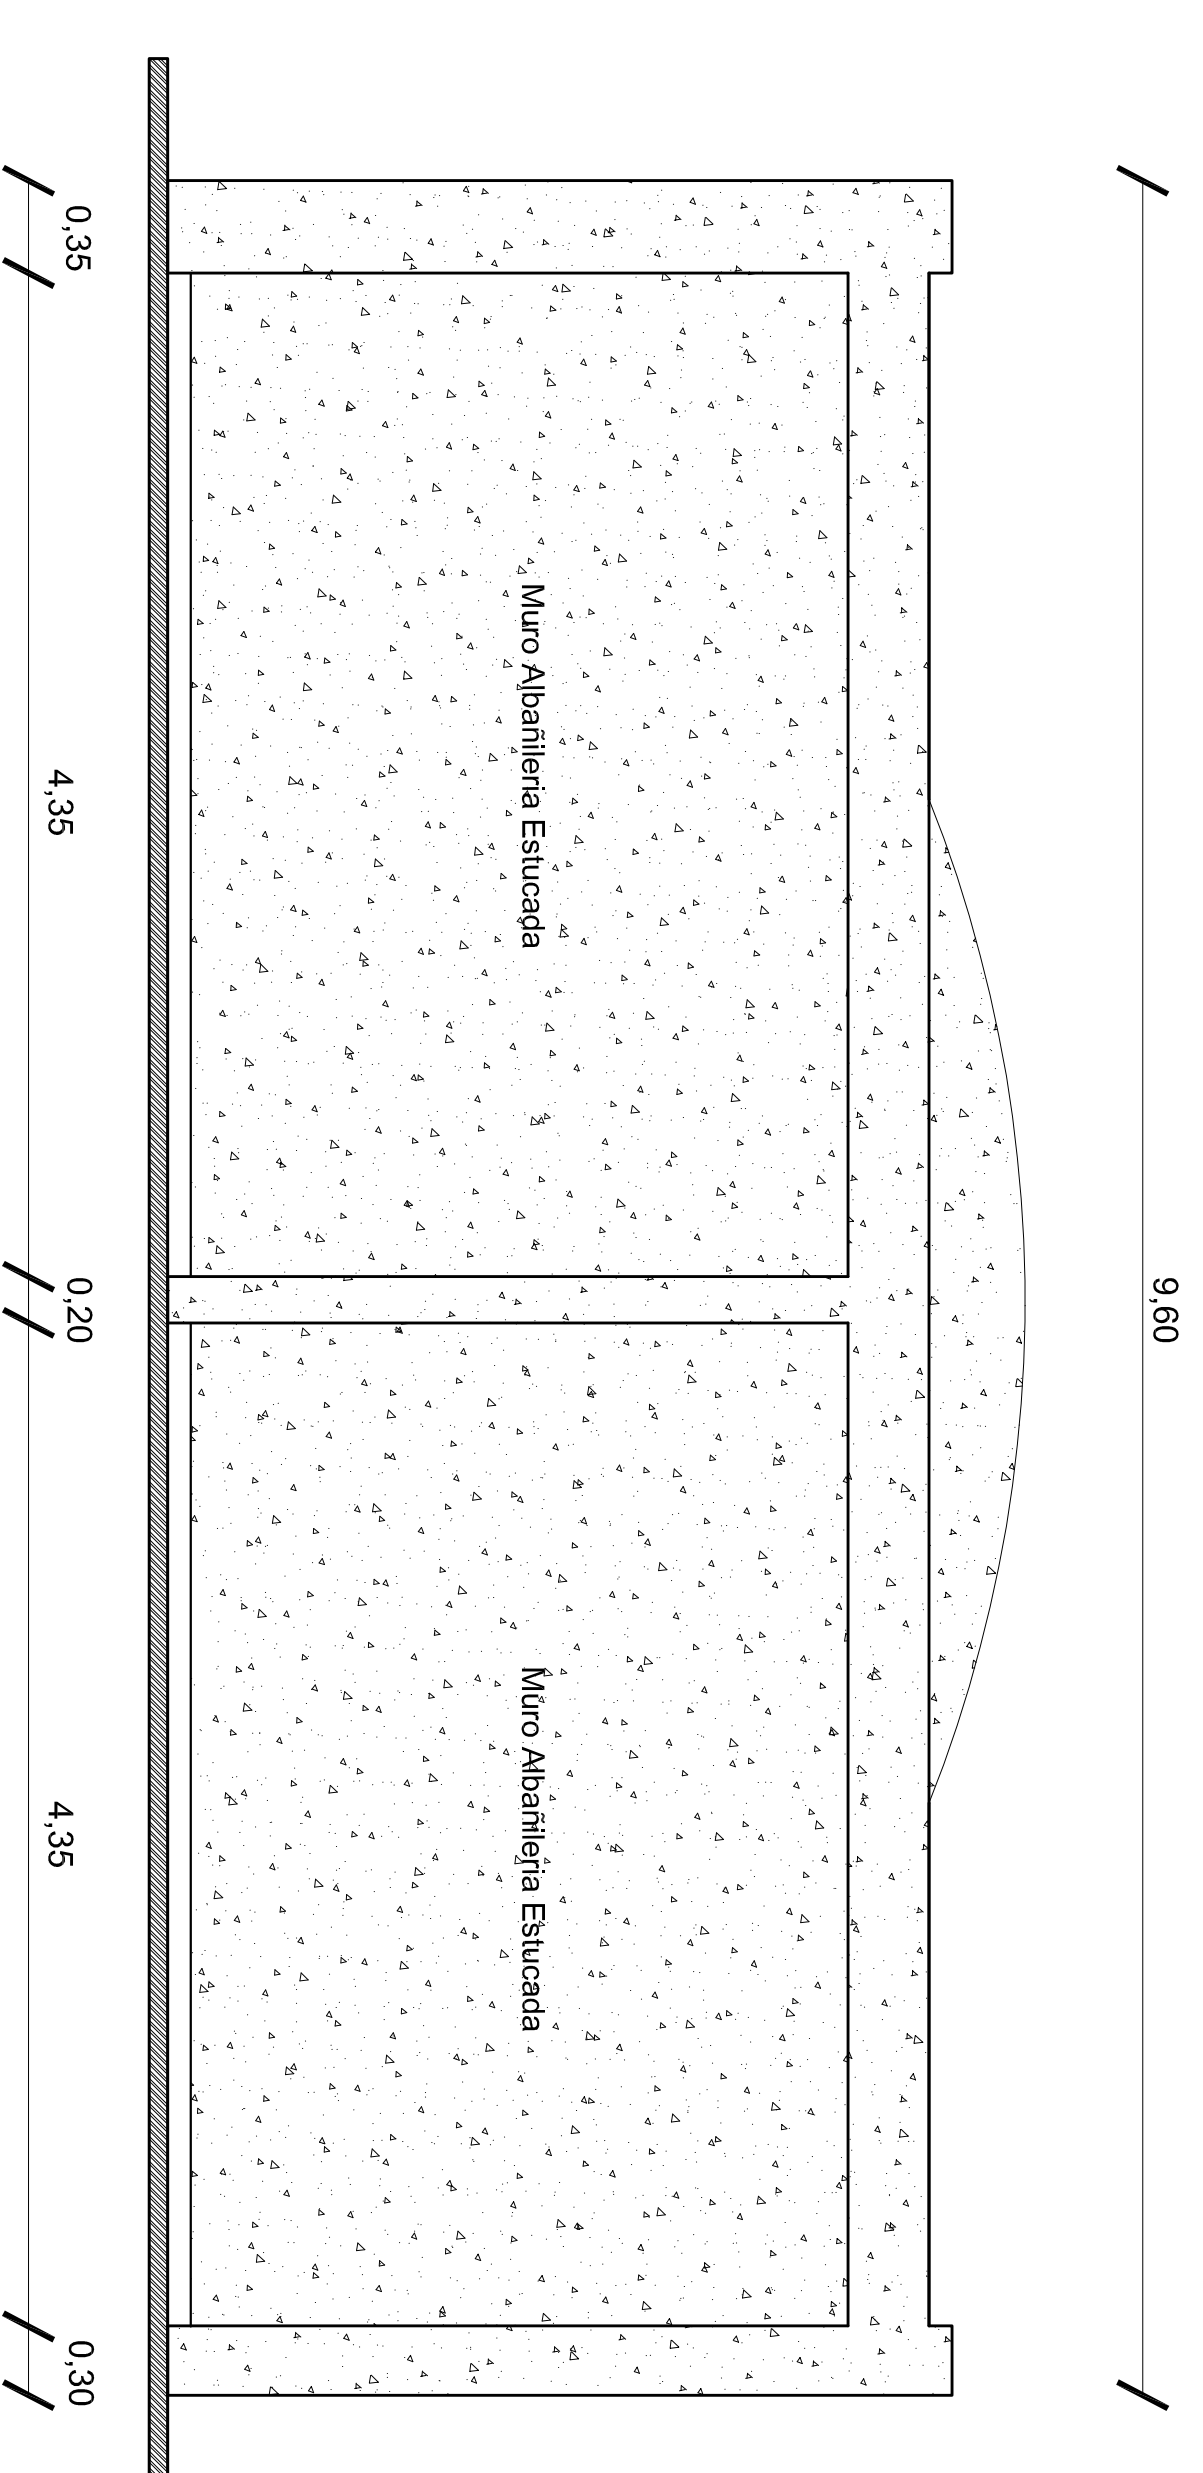


ELEVACION POSTERIOR NICHOS Esc:1/50

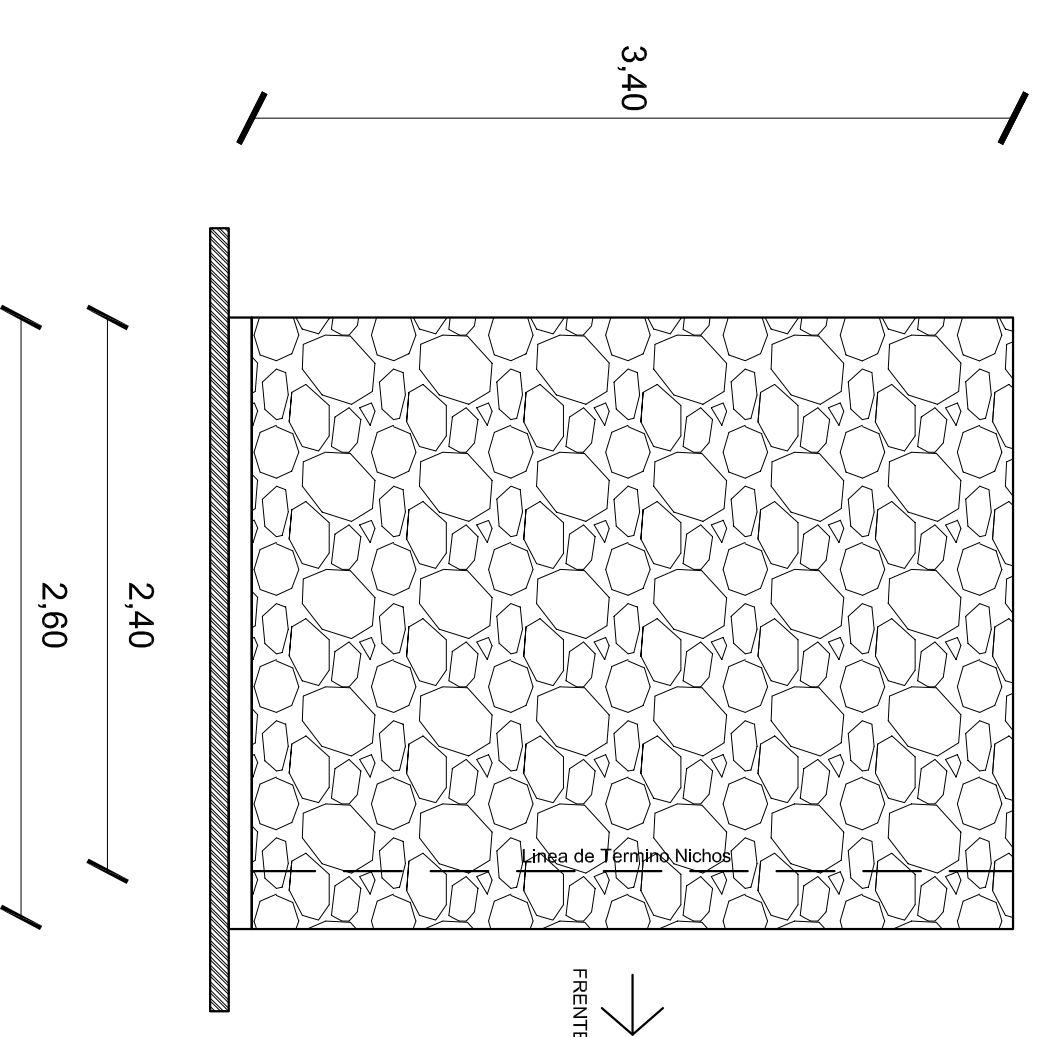

ELEVACIONES NICHOS

Esc:1/50

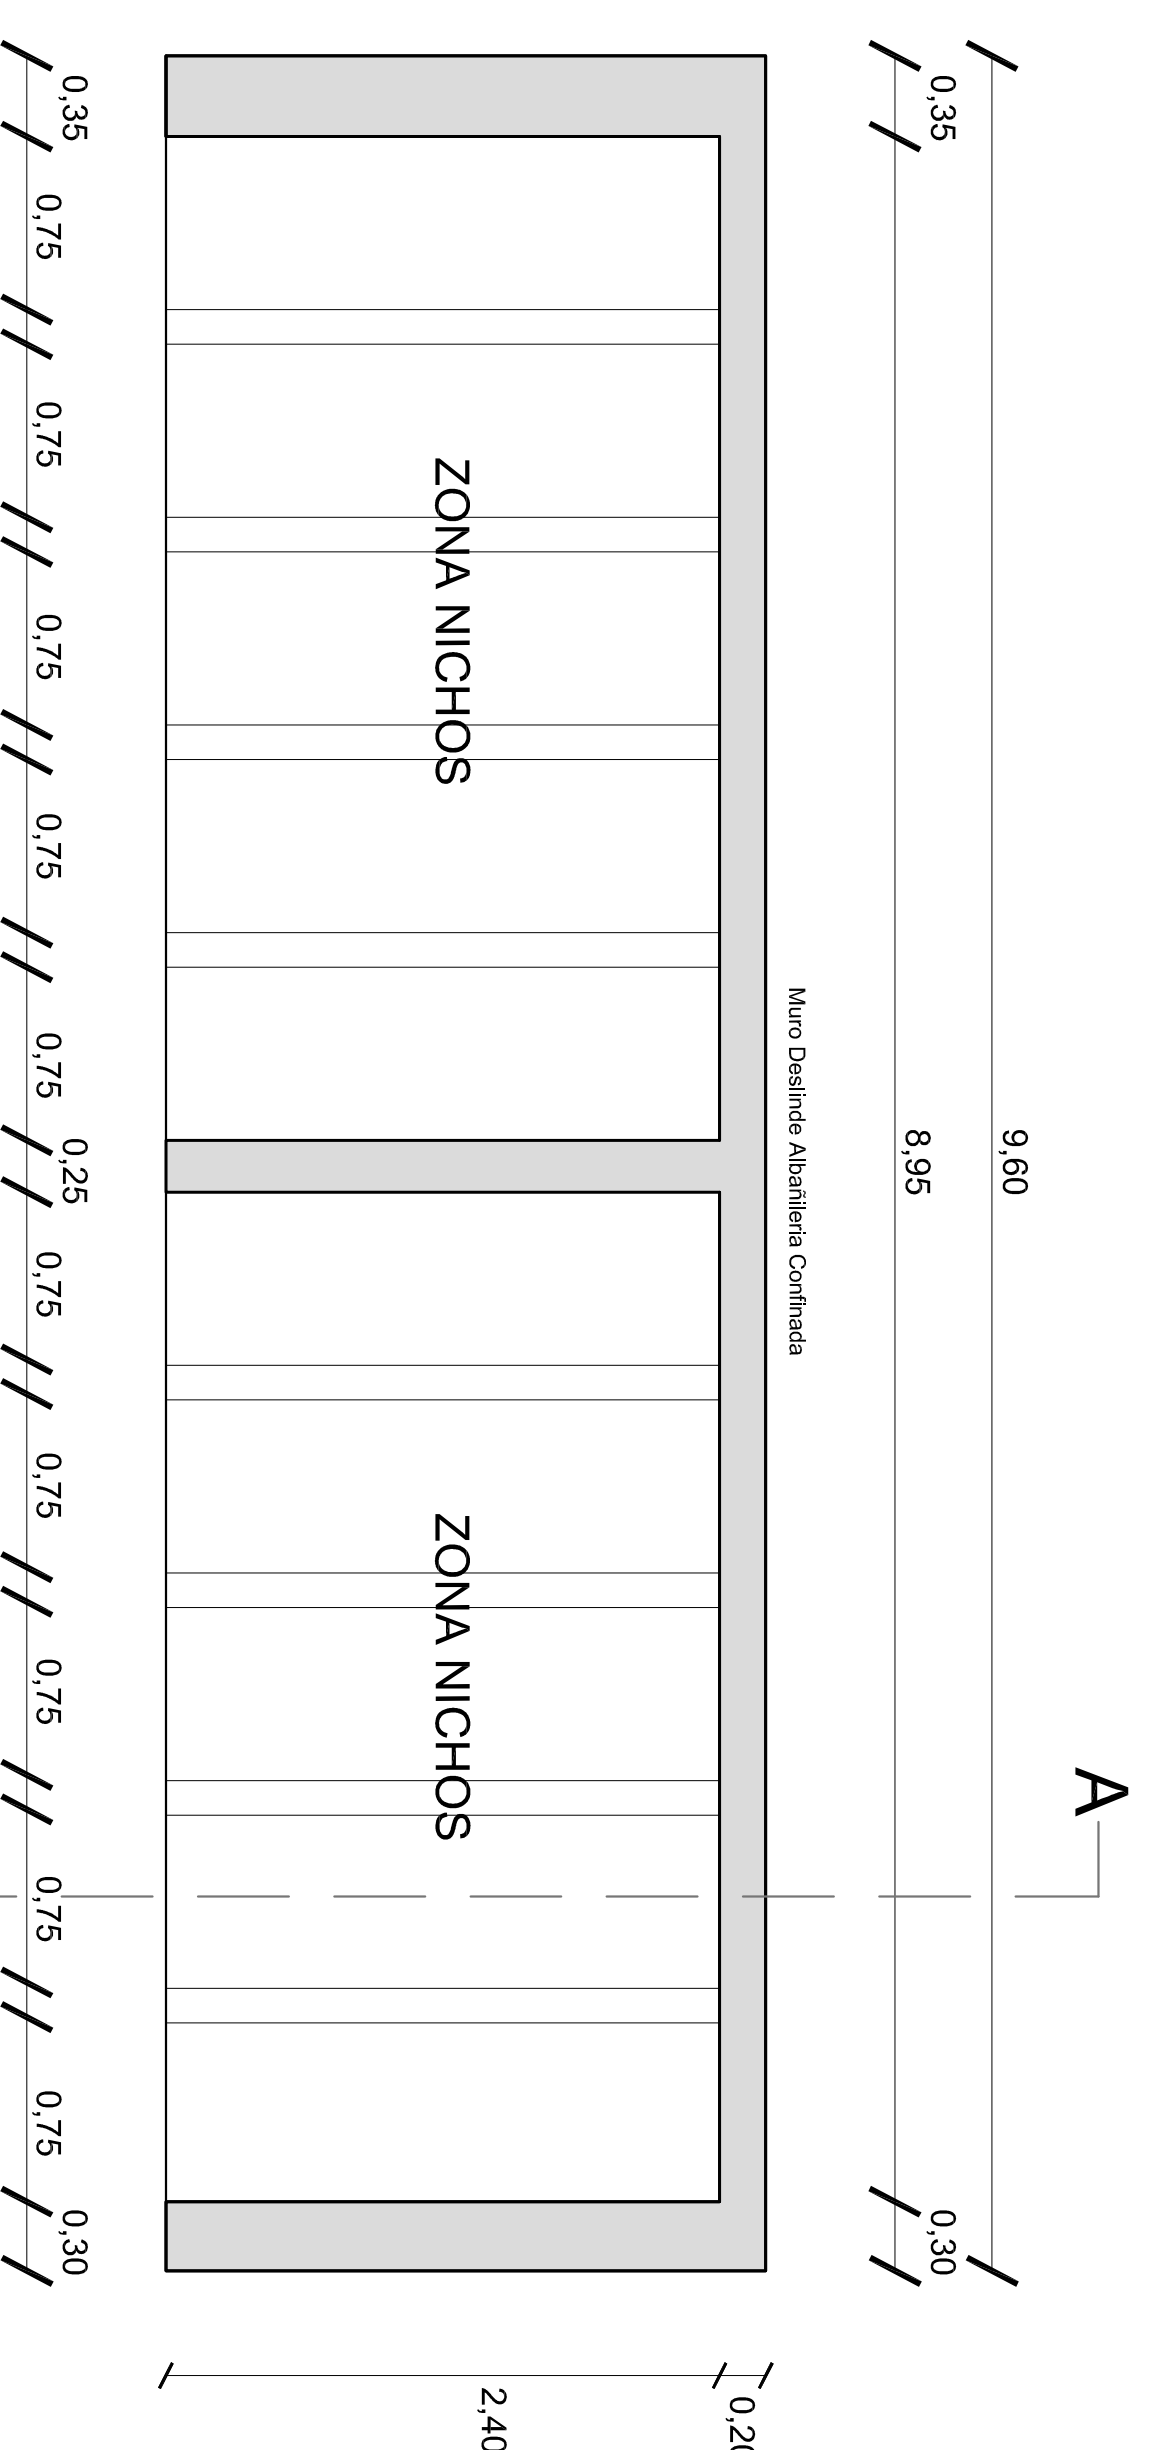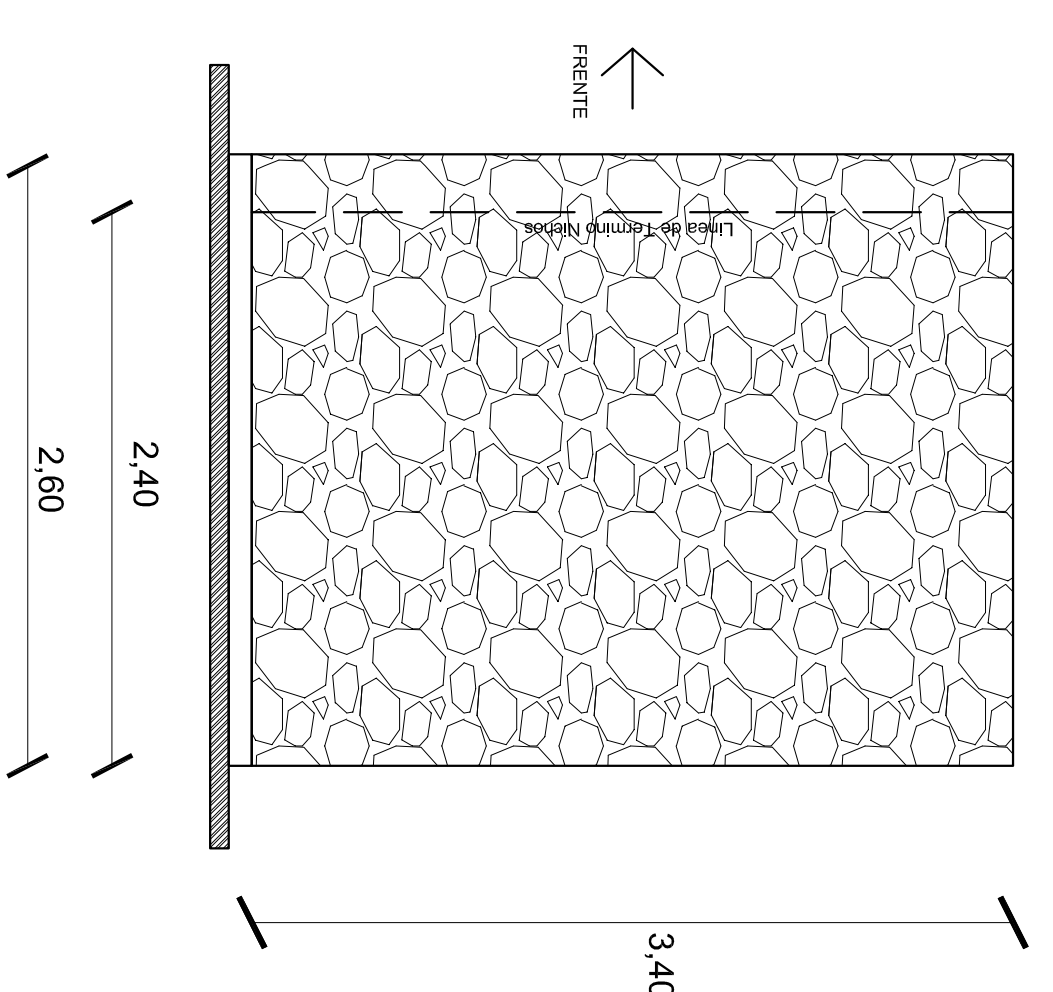

PLANTA NICHOS Esc:1/50

Acceso Cementerio 24,96m²

A

MUNICIPALIDAD DE
TOLTEN



PROYECTO: Mejoramiento Cementerio Quele
Comuna de Tolten.

DIRECCION : Avenida Costanera S/N. Quele.
COMUNA : Tolten.

CONTENIDO : Planta de Arquitectura Nichos.
: Elevaciones y Cortes Nichos.

DEPARTAMENTO DE PLANIFICACION

Rafael García Ferliche
ALCALDE

Alfredo Fonseca Sandoval
ARQUITECTO

ESCALA : Las Indicadas
FECHA : Mayo 2015

3/3
LAMINA Nº