


MANZANA 9

PROPIETARIO	CALLE	N° SITIO	N° CASA	N° ROL
Luis Rocha Morales	El Caleuche	1	010	
Raquel Maldonado	El Caleuche	2	014	
Germán Contreras Parra	El Caleuche	3	018	
Carolina Beltrán	El Caleuche	4	022	
Sergio Llanqueo	El Caleuche	5	026	
Valeska Maldonado	El Caleuche	6	030	
Paola Muñoz	El Caleuche	7	034	
Angela Villagrán Pérez	El Caleuche	8	038	
Patricia Ferreira	El Caleuche	9	042	
Jaime Ñancuan Loncón	El Caleuche	10	046	
Daniel Antillanca Alcapán	El Caleuche	11	050	
Arturo Gormáz	El Caleuche	12	054	
Zulma Fuentes Asencio	El Caleuche	13	058	
Rosa Traillanca	El Caleuche	14	062	
NO HABITADA	El Caleuche	15	066	
Juan Huentañanco	El Caleuche	16	070	
Ramiro Manriquez Ortiz	El Caleuche	17	074	
Carlos Curihuinca Cayo	El Caleuche	18	078	
Abelardo Lienlaf	El Caleuche	19	082	
NO HABITADA	El Caleuche	20	086	
Juan Ñancuan Catripil	El Caleuche	21	090	

OBSERVACIONES:

Los sitios N° 1, 2, 4, 5, 6, 7, 8, 9, 10, 11, 12, 13, 14, 15, 16, 17, 18, 19, 20 y 21, pertenecen al terreno en toma.


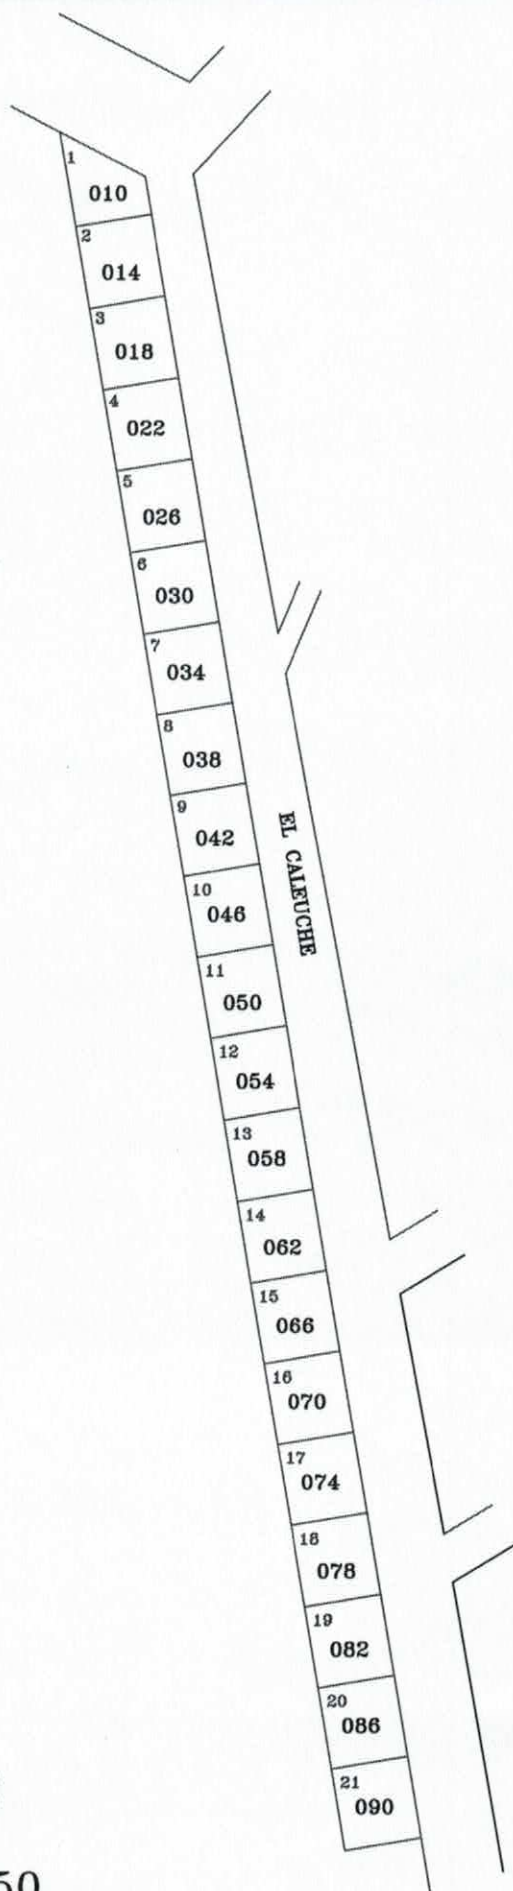


PORTAL QUEULE
MANZANA : 9
ESCALA : 1:1250

MANZANA 17

PROPIETARIO	CALLE	N° SITIO	N° CASA	N° ROL
Posta	Carlos Condell	1	140	
Departamento de Salud	Carlos Condell	2	150	
Multicancha	Esmeralda	3	380	
Sitio Eriazo	Esmeralda	4	360	

* SEDE ADULTO MAYOR. 359. COUABONGA.

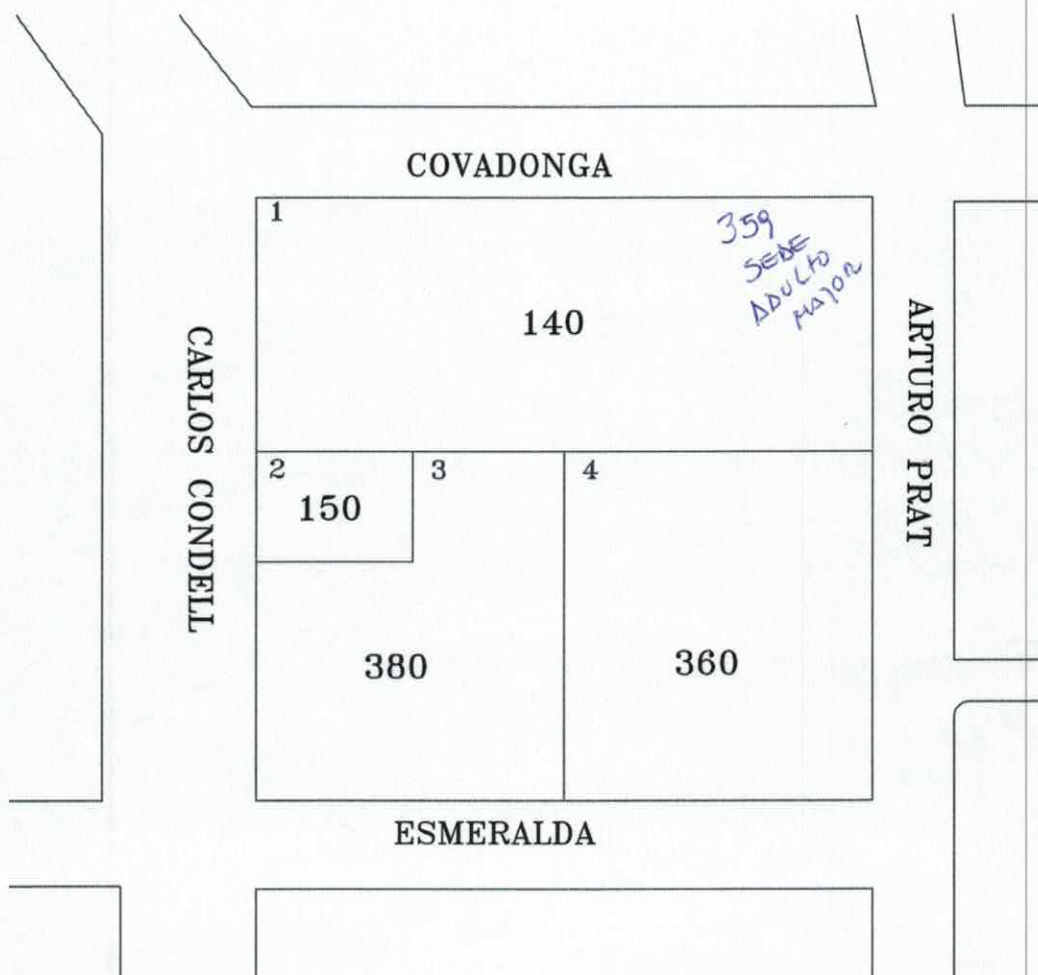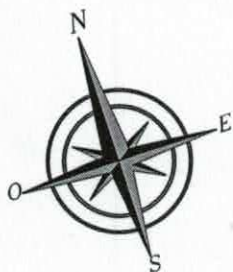

PORTAL QUEULE
MANZANA : 17
ESCALA : 1:750